


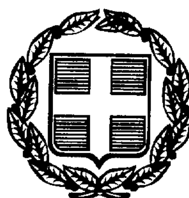

ΕΦΗΜΕΡΙΣ ΤΗΣ ΚΥΒΕΡΝΗΣΕΩΣ

ΤΗΣ ΕΛΛΗΝΙΚΗΣ ΔΗΜΟΚΡΑΤΙΑΣ

ΤΕΥΧΟΣ ΤΕΤΑΡΤΟ

Αρ. Φύλλου 282

26 Απριλίου 1999

ΠΕΡΙΕΧΟΜΕΝΑ

ΑΝΑΔΑΣΩΣΕΙΣ

ΑΠΟΦΑΣΕΙΣ

Αριθ. 602 (1)

Κήρυξη αναδασωτέας έκτασης 3,200 στρεμμάτων, στη θέση «Κατσάβραχα» οικισμού Μεγάλης Μαντίνειας του Δήμου Αβίας Νομού Μεσσηνίας.

Ο ΓΕΝ. ΓΡΑΜΜΑΤΕΑΣ ΠΕΡΙΦΕΡΕΙΑΣ ΠΕΛΟΠΟΝΗΣΟΥ

Έχοντας υπόψη:

1. Τις δ/ξεις του Π.Δ. 51/87 «Καθορισμός των Περιφερειών της Χώρας για το σχεδιασμό κ.λ.π. της Περιφερειακής Ανάπτυξης».

2. Τις δ/ξεις των άρθρων 1 παρ. 1 και 2, 2 παρ. 1 εδ. δ', 5 παρ. 3Β, 6 και 7 και 7 παρ. 2 του Ν. 2503/97 «Διοίκηση, Οργάνωση, Στελέχωση της Περιφέρειας κ.ολ.π.».

3. Τις δ/ξεις του άρθρου 117 παρ. 3 του Συντάγματος.

4. Τις δ/ξεις του Ν. 998/79 «περί προστασίας των δασών κ.λ.π.» και ειδικότερα:

α) Του άρθρου 41 παρ. 1, β) του άρθρου 38 παρ. 1.

5. Τις δ/γές του Υπουργείου Γεωργίας:

α) 160417/1180/8.7.80, β) 182447/3049/24.9.80.

6. Την αριθ. 1335/12.3.99 πρόταση του Δασαρχείου Καλαμάτας περί κηρύξεως αναδασωτέας της αναφερομένης στο θέμα έκτασης.

7. Την αριθ. 5872/29.8.97 απόφαση του Γενικού Γραμματέα Περιφέρειας Πελ/σου «Τοποθέτηση Πρ/νων Δ/νσεων Υπηρεσιών κ.λ.π. και εξουσιοδότηση υπογραφής με Εντολή Γενικού Γραμματέα Περ/ρειας Πελ/σου (Ε.Γ.Γ.Π.Π.)», αποφασίζουμε:

Κηρύσσουμε αναδασωτέα, με σκοπό την προστασία για την επαναδημιουργία της δασικής βλάστησης που καταστράφηκε από παράνομη εκχέρσωση από 1.12.98 μέχρι 5.2.99 την δημόσια δασική έκταση, εμβαδού τριών στρεμμάτων και διακοσίων τετραγωνικών μέτρων που βρίσκεται στη θέση «Κατσάβραχα» οικισμού Μεγάλης Μαντίνειας του Δήμου Αβίας Νομού Μεσσηνίας προδιορίζεται από τα στοιχεία: Α. Β. Γ. Δ. Ε. Ζ. Η. Θ. Ι. Κ. Λ. Μ. Ν. Ξ. Ο. Π. Α και έχει όρια:

Ανατολικά: Ελαιόκτημα Μαρίας Κωστέα και ελαιόκτημα Δημ. Κουτσούκου.

Δυτικά: Αγροτικό δρόμο πέραν του οποίου δημόσια δασική έκταση.

Βόρεια: Δημόσια δασική έκταση για την οποία ισχύει το αριθ. 5035/4/11.1.94 πρωτ. διοικ. αποβολής και αγροτικό δρόμο πέραν του οποίου δημόσια δασική έκταση.

Νότια: Ελαιόκτημα Δημ. Κουτσούκου και Κοινοτικό δρόμο «Μεγ. Ματνίνεια - Σωρηριάνικα».


Όπως φαίνεται στο διάγραμμα που αποτελεί αναπόσπαστο μέρος της απόφασης αυτής. Προβλέπεται φυσική αναγέννηση της δασικής βλάστησης που καταστράφηκε.

Η απόφαση αυτή να δημοσιευθεί στην Εφημερίδα της Κυβερνήσεως.

Καλαμάτα, 17 Μαρτίου 1999

Με εντολή Γεν. Γραμματέα Περιφέρειας
Ο Διευθυντής Δασών Μεσσηνίας
ΠΑΝ. ΜΠΑΖΙΓΟΣ

ΤΟΠΟΓΡΑΦΙΚΟ ΔΙΑΓΡΑΜΜΑ ΔΗΜΟΣΙΑΣ ΔΑΣΙΚΗΣ ΣΤΗ ΘΕΣΗ "ΚΑΤΣΑΒΡΑΧΑ" ΟΙΚΙΣΜΟΥ ΜΕΓΑΛΗΣ ΜΑΝΤΙΝΕΙΑΣ ΔΗΜΟΥ ΑΒΙΑΣ ΠΟΥ ΕΚΧΕΡΣΩΘΗΚΕ ΠΑΡΑΝΟΜΑ ΑΠΟ ΤΟΝ ΚΟΥΤΣΟΥΚΟ ΔΗΜΗΤΡΙΟ ΤΟΥ ΑΝΑΣΤΑΣΙΟΥ ΚΑΤΟΙΚΟ ΚΑΛΑΜΑΤΑΣ

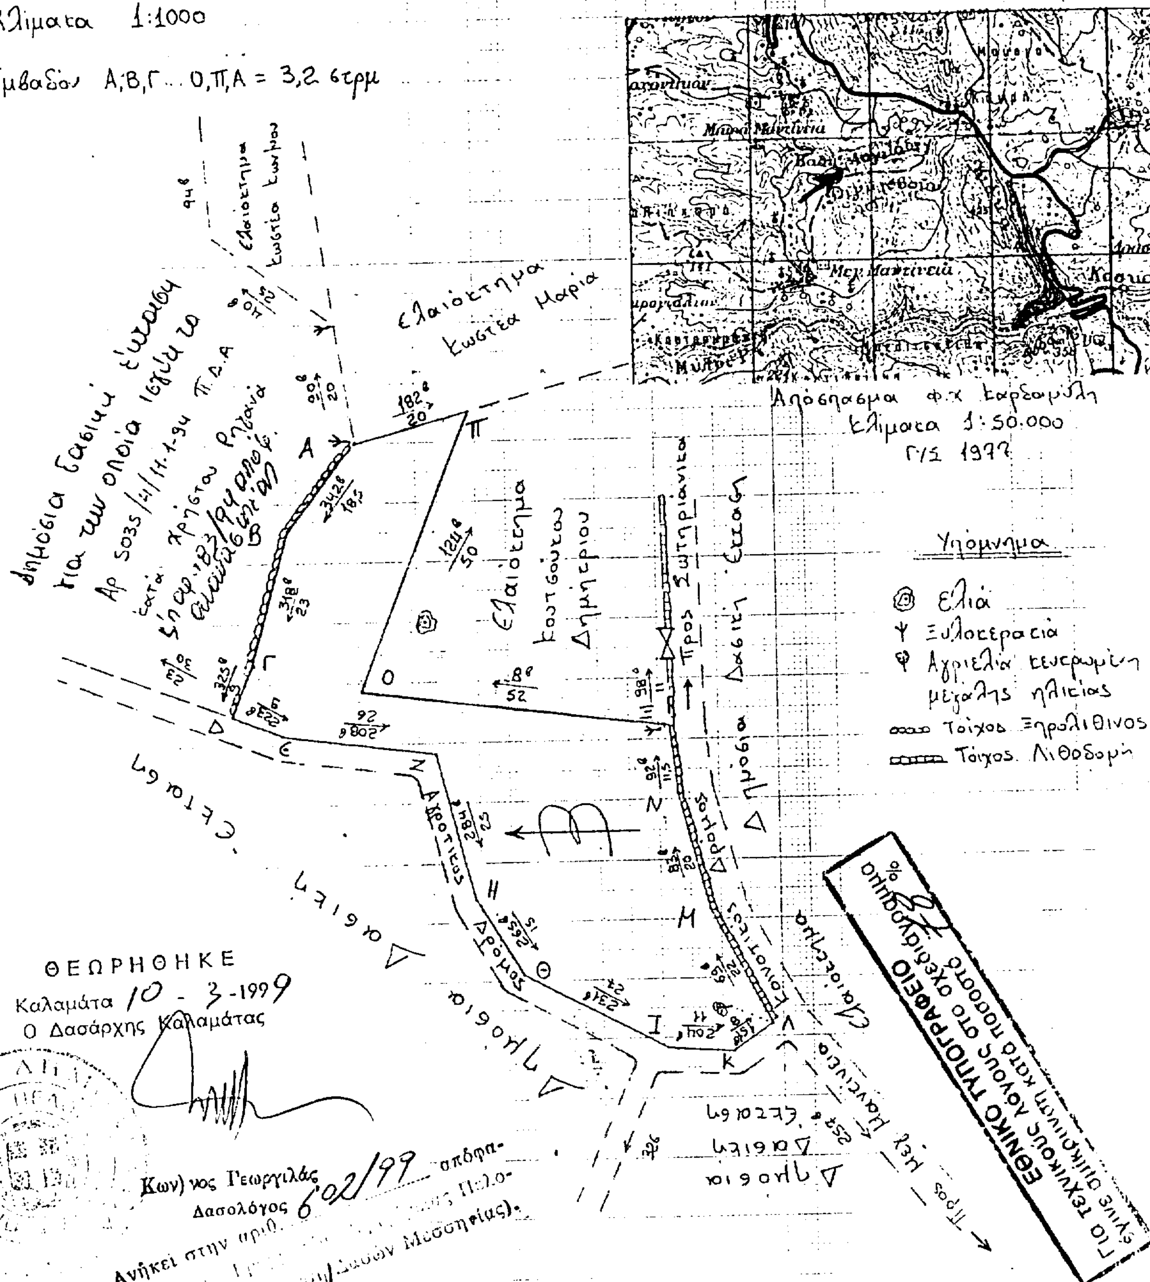

Κων/νος Γεωργιλάς
Δασολόγος

ΘΕΩΡΗΘΗΚΕ
Καλαμάτα 17-3-1999
Ε. Γ. Γ. Π. Π.
Ο Δ/ντής Δασών Μεσσηνίας

Καλαμάτα 12-2-99
Ο Συντάξας

ΠΟΛΕΟΜΙΑ

ΑΠΟΦΑΣΕΙΣ

Αριθ. οικ. 8174/180/3974/321 (2)

Τροποποίηση ρυμοτομικού σχεδίου Ιλίου Ν. Αθηνών στο Ο.Τ. 436.

Η ΝΟΜΑΡΧΗΣ ΑΘΗΝΩΝ

Έχοντας υπόψη:

1. Τις διατάξεις του από 17.7.1923 Ν.Δ/τος και ειδικότερα των άρθρων 3 και 70 αυτού όπως μεταγενέστερα τροποποιήθηκαν και συμπληρώθηκαν.
2. Τις διατάξεις του Α.Ν. 314/68 (ΦΕΚ 47/Α) όπως μεταγενέστερα τροποποιήθηκαν με το υπ' αρ. 1018/71 Ν.Δ/γμα (ΦΕΚ 220/Α) και με την παρ. 3 του άρθρου 34 του Ν. 1577/85 (ΦΕΚ 210/Α).
3. Τις διατάξεις του υπ' αρ. 183/86 Π.Δ/τος (ΦΕΚ 70/Α).
4. Τις διατάξεις του Π.Δ. 30/1996 «Κώδικας Νομαρχιακής Αυτοδιοίκησης» όπως τροποποιήθηκε και ισχύει σήμερα.
5. Τις διατάξεις του ισχύοντος Οργανισμού Εσωτερικής Λειτουργίας ΦΕΚ 1262/Β/31.12.97.
6. Την υπ' αρ. 641/12.11.1998 απόφαση του Δημοτικού Συμβουλίου Ιλίου.
7. Την υπ' αρ. 4/99 θέμα 8ο γνωμοδότηση του ΣΧΟΠ του Νομαρχιακού Τομέα Δυτ. Αθήνας.
8. Το γεγονός ότι από τις διατάξεις αυτής της απόφασης δεν προκαλείται σε βάρος του Κρατικού Προϋπολογισμού και του προϋπολογισμού του Δήμου Ιλίου (άρθρο 27 του Ν. 2081/92).
9. Τις διατάξεις του Ν. 2218/94 άρθρο 18 παρ. 12 σύμφωνα με τις οποίες επιτρέπεται η άσκηση προσφυγής ενώπιον του Γενικού Γραμματέα της Περιφέρειας εντός προθεσμίας τριάντα (30) ημερών, αποφασίζουμε:

Άρθρο 1ο

Εγκρίνεται η τροποποίηση του ρυμοτομικού σχεδίου Ιλίου στο Ο.Τ. 436 με:

α) την έγκριση τμήματος της οδού Γρηγορίου Ε', μεταξύ των οδών Δελφών και Μεθώνης και

β) την διόρθωση της διαπιστωθείσης ασυμφωνίας σε τμήμα της οδού Μεθώνης, με τη μικρή μετατόπιση τμήματος της οικοδομικής γραμμής του Ο.Τ. 436, για λόγους αμιγώς πολεοδομικούς και όπως φαίνεται στο σχετικό πρωτότυπο σχεδιάγραμμα σε κλίμακα 1:500, το οποίο συνοδεύει αυτή την απόφαση.

Άρθρο 2ο

Η ισχύς αυτής της απόφασης αρχίζει από την ημερομηνία δημοσίευσής της στην Εφημερίδα της Κυβερνήσεως.

Η παρούσα απόφαση να δημοσιευθεί στην Εφημερίδα της Κυβερνήσεως.


Αθήνα, 5 Μαρτίου 1999

Η Νομάρχης

ΕΛΕΝΗ ΜΠΕΣΜΠΕΑ

(3)

ΑΠΟΣΠΑΣΜΑ ΡΥΜΟΤΟΜΙΚΟΥ
κλίμακα 1:2000

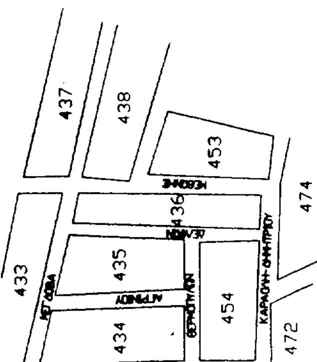

ΝΟΜΑΡΧΙΑ ΑΘΗΝΩΝ

Αθήνα 5-3-1999

Η ΝΟΜΑΡΧΗΣ

ΕΛΕΝΗ ΜΠΕΣΜΠΕΑ

2-4-1999

Ν. ΠΑΝΤΑΖΗΣ

ΕΛΛΗΝΙΚΗ ΔΗΜΟΚΡΑΤΙΑ ΝΟΜΑΡΧΙΑ Δ. ΑΤΤΙΚΗΣ ΔΗΜΟΣ ΙΛΙΟΥ	ΤΟΠΟΓΡΑΦΙΚΟ ΔΙΑΓΡΑΜΜΑ Ο.Τ. 436 ΠΕΡΙΟΧΗΣ ΑΓ. ΦΑΝΟΥΡΙΟΥ - ΔΗΜΟΥ ΙΛΙΟΥ ΠΡΟΤΑΣΗ ΤΡΟΠΟΠΟΙΗΣΗΣ ΣΧΕΔΙΟΥ		αρ. σχεδίου 9
ΜΕΛΕΤΗ ΤΟΠΟΓΡΑΦΙΚΕΣ - ΚΤΗΜΑΤΟΛΟΓΙΚΕΣ ΕΡΓΑΣΙΕΣ ΚΑΙ ΣΥΝΤΑΞΗ ΠΡΑΞΕΩΝ ΑΝΑΛΟΓΙΣΜΟΥ ΣΕ ΔΙΑΦΟΡΕΣ ΠΕΡΙΟΧΕΣ ΤΟΥ ΔΗΜΟΥ	ΙΛΙΟΝ συντάχθηκε ΕΜΜ. Γ. ΛΙΑΝΑΚΗΣ ΕΠΕ	ΙΛΙΟΝ επιβλέπων ΑΛ. ΝΙΚΟΛΑΙΔΗΣ	κλίμακα 1:500
ΓΡΑΦΕΙΟ ΜΕΛΕΤΩΝ ΕΜΜ. Γ. ΛΙΑΝΝΑΚΗΣ Ε.Π.Ε.	ΙΛΙΟΝ σχεδιάστηκε ΣΤΑΥΡΟΥΛΑ ΔΡΑΚΟΥ	ΙΛΙΟΝ 6/11/98 ο προϊστάμενος ΑΛ. ΝΙΚΟΛΑΙΔΗΣ	ΦΕΚ 216/68 ΦΕΚ 38/70
	ΙΛΙΟΝ ελέγχθηκε ΜΑΡΙΑ ΜΑΛΛΙΡΗ	ΙΛΙΟΝ	

ΟΔΟΣ ΜΕΓ ΔΟΒΑ · ΟΔΟΣ ΑΓΡΙΝΙΟΥ · ΟΔΟΣ ΘΕΡΜΟΠΥΛΩΝ · ΟΔΟΣ ΔΕΛΦΩΝ · ΟΔΟΣ ΜΕΘΩΝΗΣ · ΟΔΟΣ ΡΗΓΟΠΟΥ Ε · ΟΔΟΣ ΚΑΡΑΟΛΗ - ΔΗΜΗΤΡΙΟΥ

Ο.Τ. 435 · Ο.Τ. 436 · Ο.Τ. 436Α · Ο.Τ. 438 · Ο.Τ. 453 · Ο.Τ. 454 · Ο.Τ. 472



Αριθ. οικ. 5414/106/2825/221 (3)

Άρση και επαναεπιβολή απαλλοτρίωσης σε ιδιοκτησία στα Ο.Τ. 299, 300, 301, 302, 303 και 304 του ρυμοτομικού σχεδίου του Δήμου Ιλίου Ν. Αθηνών.

Η ΝΟΜΑΡΧΗΣ ΑΘΗΝΩΝ

Έχοντας υπόψη:

1. Τις διατάξεις του από 17.7.1923 Ν. Δ/τος και ειδικότερα των άρθρων 3 και 70 αυτού, όπως μεταγενέστερα τροποποιήθηκαν και συμπληρώθηκαν.

2. Τις διατάξεις του Α.Ν. 314/68 (ΦΕΚ 47/Α) όπως μεταγενέστερα τροποποιήθηκαν με το υπ' αρ. 1018/71 Ν. Δ/γμα (ΦΕΚ 220/Α΄) και με την παρ. 3 του άρθρου 34 του Ν. 1577/85 (ΦΕΚ 210/Α΄).

3. Τις διατάξεις της παρ. 1 του άρθρου 7 και των παρ. 1 και 2 του άρθρου 11 του Ν. Δ/τος 797/1971.

4. Τις διατάξεις του υπ' αρ. 183/86 Π. Δ/τος (ΦΕΚ 70/Α΄).

5. Τις διατάξεις του Ν. 2218/94 (ΦΕΚ 90/Α΄) περί ίδρυσης Νομαρχιακής Αυτοδιοίκησης κ.λπ., όπως αντικαταστάθησαν με τον Ν. 2240/90 (ΦΕΚ 153/Α΄).

6. Τον ισχύοντα Οργανισμό Εσωτερικής Λειτουργίας των Υπηρεσιών της Νομαρχίας Αθηνών (ΦΕΚ 1262/Β/31.12.97).

7. Τις από 2029/217/12.2.96 και 17391/1402/14.12.98, αιτήσεις των ενδιαφερομένων με τις οποίες ζητούν την επανεπιβολή της απαλλοτρίωσης.

8. Το υπ' αρ. 4192/15.3.96 έγγραφο του Δήμου Ιλίου, στο οποίο αναφέρονται οι σοβαροί Πολεοδομικοί λόγοι για την επανεπιβολή της απαλλοτρίωσης και η πρόθεση και δυνατότητα άμεσης συντέλεσής της.

9. Την υπ' αρ. 3/99 θέμα 13ο γνωμοδότηση του ΣΧΟΠ του Νομαρχιακού Τομέα Δυτικής Αθήνας.

10. Το γεγονός ότι από τις διατάξεις αυτής της απόφασης προκαλείται δαπάνη σε βάρος του Κρατικού Προϋπολογισμού και του προϋπολογισμού του Δήμου Ιλίου (άρθρο 27 του Ν. 2081/92).

11. Τις διατάξεις του Ν. 2218/94, άρθρο 18 παρ. 12, σύμφωνα με τις οποίες επιτρέπεται η άσκηση προσφυγής ενώπιον του Γενικού Γραμματέα της Περιφέρειας εντός προθεσμίας τριάντα (30) ημερών, αποφασίζουμε:

Άρθρο 1

Την έγκριση της άρσης και επαναεπιβολής της απαλλοτρίωσης στην ιδιοκτησία με τα στοιχεία 1, 2, 3, 4, 5, 6, 7, 8, 9, 10, 11, 12, 13, 14, 15, 16, 17, 18, 19, 20, 21 στα Ο.τ. 299, 300, 301, 302, 303 και 304 του ρυμοτομικού σχεδίου Ιλίου, όπως φαίνεται στο σχετικό πρωτότυπο σχεδιάγραμμα σε κλίμακα 1:200, το οποίο συνοδεύει αυτή την απόφαση.

Άρθρο 2

Η ισχύς αυτής της απόφασης αρχίζει από την ημερομηνία δημοσίευσής της στην Εφημερίδα της Κυβερνήσεως.

Η παρούσα να δημοσιευθεί στην Εφημερίδα της Κυβερνήσεως.

Αθήνα, 8 Φεβρουαρίου 1999

Η Νομάρχης
Ε. ΜΠΕΣΜΠΕΑ

Ο.Τ. 302

οδός Τενέδου

Τ.Ε. 1436/71

οδός Σπετσών πλ. 8.00

Τ.Ε. 1178/67

8ο Δημοτικό Σχολείο


ΕΘΝΙΚΟ ΤΥΠΟΓΡΑΦΕΙΟ
Για τεχνικούς λόγους στο σχεδιάγραμμα έγινε σμίκρυνση κατά ποσοστό 40 %

οδός Άνδρ

Τ.Ε. 431/78

Ο.Τ. 303

Ο.Τ. 304

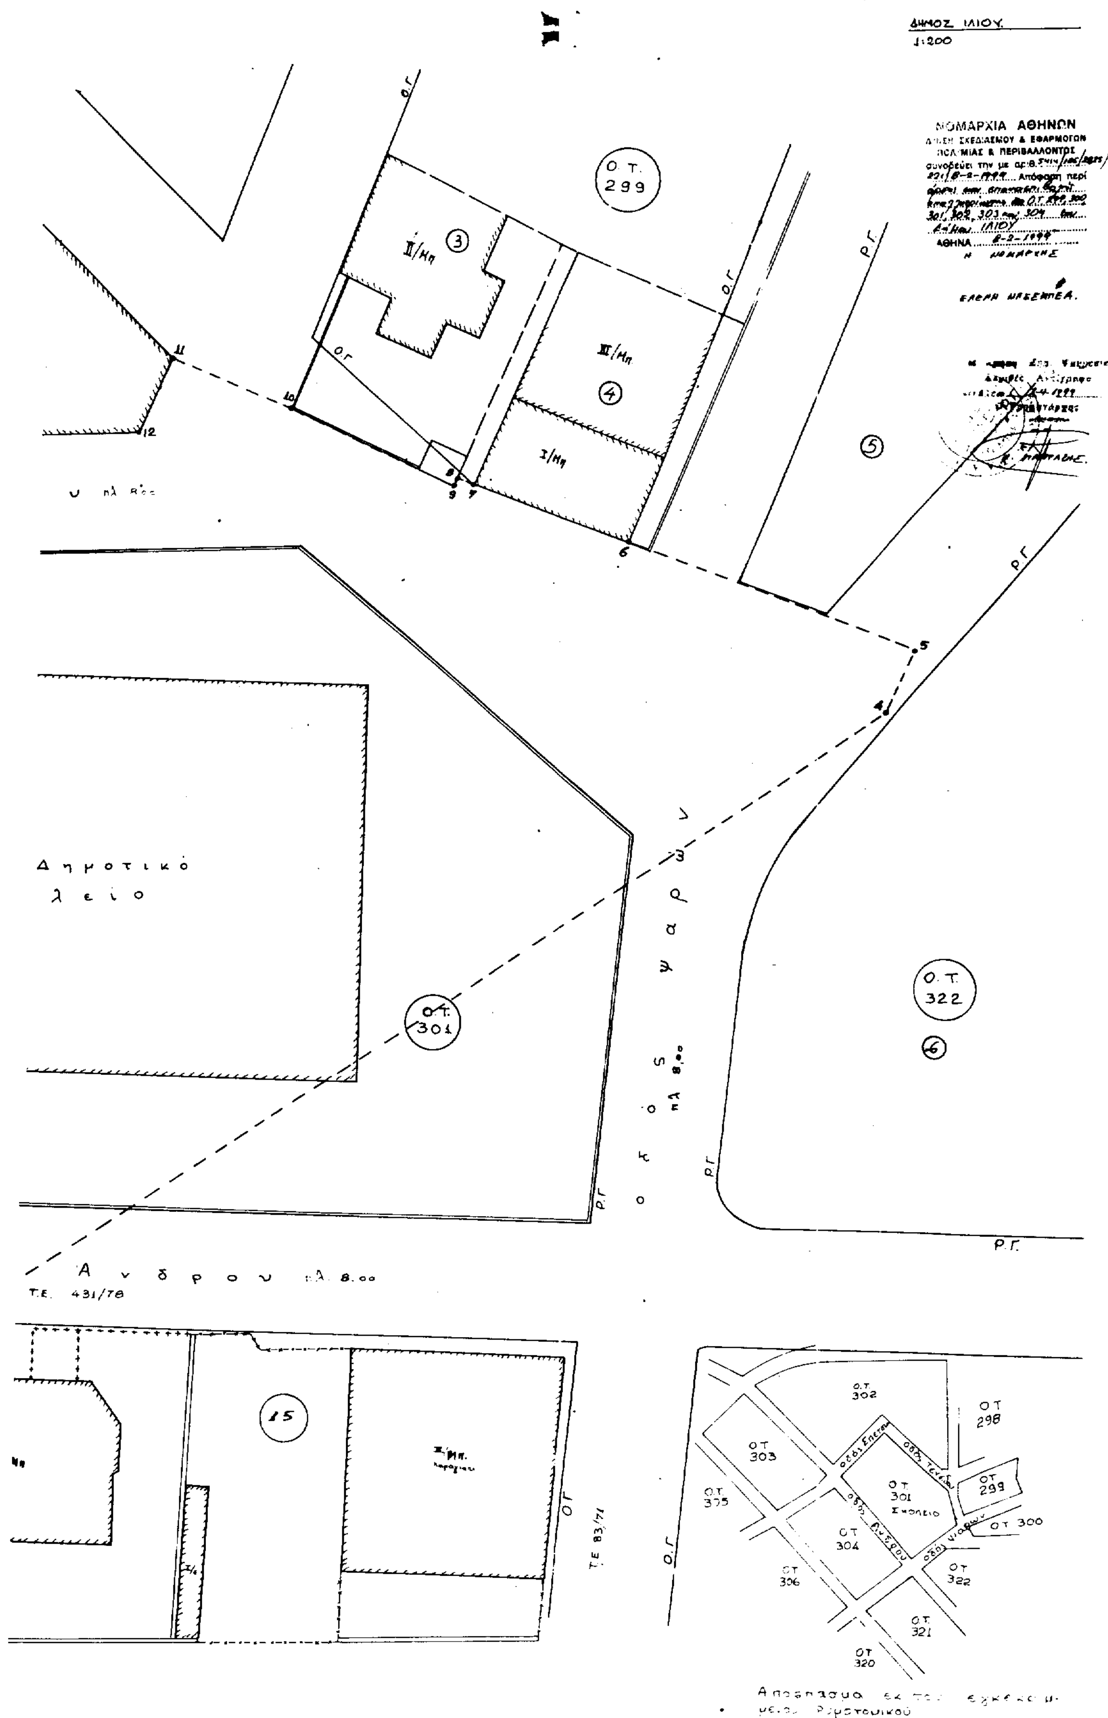
ΔΗΜΟΣ ΙΛΙΟΥ
1:200
ΝΟΜΑΡΧΙΑ ΑΘΗΝΩΝ
Ο.Τ. 299
Ο.Τ. 301
Ο.Τ. 322
Δημοτικό
λείο
οδός Ψαρών
Ανδρου
Τ.Ε. 431/78
Τ.Ε. 83/71
Ο.Γ.
Ρ.Γ.
Απόσπασμα εκ του εγκεκριμένου Ρυμοτομικού

Αριθ. 358/788 (4)

Αναστολή χορήγησης οικοδομικών αδειών στην περιοχή μελέτης του οικισμού Καβρός, Δήμου Γεωργιουπόλεως Ν. Χανίων.

Ο ΓΕΝΙΚΟΣ ΓΡΑΜ/ΤΕΑΣ ΠΕΡΙΦ. ΚΡΗΤΗΣ

Έχοντας υπόψη:

1. Τις διατάξεις του άρθρου 8 παρ. 2 του από 17.7.23 Ν. Δ/τος «Περί σχεδίων πόλεων κ.λπ.» (ΦΕΚ 228/Α) όπως μεταγενέστερα τροποποιήθηκαν και συμπληρώθηκαν.

2. Τις διατάξεις του άρθρου 29Α του Ν. 1558/1985 «Κυβέρνηση και Κυβερνητικά Όργανα» (ΦΕΚ 137/Α΄) που προστέθηκε με το άρθρο 27 του Ν. 2081/1992 (ΦΕΚ 154/Α) και αντικαταστάθηκε με την παραγρ. 2α του άρθρου 1 του Ν. 2469/1997 (ΦΕΚ 38/Α).

3. Τις διατάξεις της παρ. 5 του άρθρου 12 του Ν. 1647/86 «Οργανισμός Κτηματολογίου και Χαρτογραφήσεων Ελλάδας (ΟΚΧΕ) και άλλες σχετικές διατάξεις (ΦΕΚ 141/Α).

4. Τις διατάξεις του άρθρου 25 παρ. 9α του Ν. 2508/97 (ΦΕΚ 124/Α).

5. Το με αρ. πρωτ. οικ. 4163/1853/23.2.99 έγγραφο της Δ/νσης Πολ/κού Σχεδιασμού του ΥΠΕΧΩΔΕ.

6. Το γεγονός ότι η διαδικασία έγκρισης της πολεοδομικής μελέτης βρίσκεται στη φάση της δεύτερης ανάρτησης του σχεδίου και ότι υπάρχει κίνδυνος απώλειας προτεινομένων κοινοχρήστων και κοινωφελών χώρων με την ανέγερση οικοδομών.

7. Το γεγονός ότι από τις κανονιστικές διατάξεις αυτής της απόφασης δεν προκαλείται δαπάνη σε βάρος του κρατικού προϋπολογισμού και του οικείου ΟΤΑ, αποφασίζουμε:

Αναστέλλεται για τρεις (3) μήνες η χορήγηση οικοδομικών αδειών στην περιοχή μελέτης πολεοδόμησης του οικισμού Καβρός Ν. Χανίων, όπως φαίνεται στο συνημμένο διάγραμμα 1:20.000.

Η παρούσα να δημοσιευθεί στην Εφημερίδα της Κυβερνήσεως.

Η ισχύς της παρούσας αρχίζει από τη δημοσίευσή της στην Εφημερίδα της Κυβερνήσεως.

Ηράκλειο, 22 Μαρτίου 1999

Ο Γεν. Γραμμ. Περιφέρειας
ΒΑΣΙΛΗΣ ΒΑΛΑΣΟΠΟΥΛΟΣ

ΑΠΟ ΤΟ ΕΘΝΙΚΟ ΤΥΠΟΓΡΑΦΕΙΟ